


CONSERVATION DU PATRIMOINE ARBORÉ

Outre la requalification de l'avenue avec la création de véritables trottoirs et de pistes cyclables sécurisés, l'enjeu du projet fût la conservation des platanes existants nécessitant une conception adaptée et une mise en oeuvre respectueuses durant le chantier. Dans ce quartier nommé «la pépinière», l'accent a été mis sur la diversité végétale, par la création de massifs linéaires de vivaces couvre-sol résistantes sous le couvert arboré en été, et à la concurrence des racines.

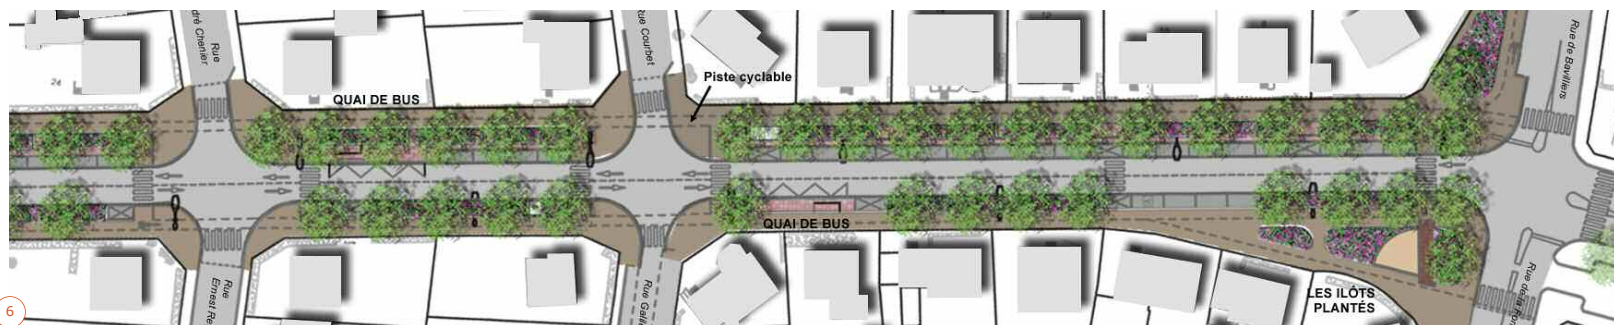

1. Les îlots plantés 2. & 3. Les carrefours, plantés de vagues de graminées et de vivaces 4 & 5. Vues sur l'avenue et ses massifs de vivaces aux pieds des platanes conservés 6. Extrait du plan masse de l'aménagement (Photographies et plan : Atelier de Paysage)

Belfort (90)

AVENUE EDMOND MIELLET

Maîtrise d'ouvrage : Ville de Belfort

Lieu : Quartier de la Pépinière à Belfort (90)

Année : 2012

Superficie : 1 ha (pour un linéaire de 400 m)

Mission : Maîtrise d'oeuvre complète

Coût des travaux : 0,90 M€ HT

Phase actuelle : projet réalisé

En collaboration avec :

Ingérop Grand Est, Besançon (25)

ATELIER DE PAYSAGE
E. HOUILLON | PAYSAGISTE DPLG

1 impasse de la Mayolle 88000 Épinal
Tél. 03 29 35 45 43 - Fax 03 29 35 29 08
atelier.paysage.houillon@wanadoo.fr