

UNE PLACE BELVÉDÈRE SUR LA MORTAGNE

Le projet s'articule autour d'un grand espace carré central dont les proportions généreuses répondent à celles du bâti environnant. Les accès aux édifices publics sont mis en valeur par des traitements qualitatifs. L'espace piéton dégagé à l'ouest guide le passant du Nord au Sud au fil de l'eau et d'une ligne minérale accueillant tour à tour mobiliers d'agrément ou fonctionnels. Le visiteur passe ainsi du Jardin de la Tour jusqu'au belvédère en balcon sur la Mortagne.




2



3



1

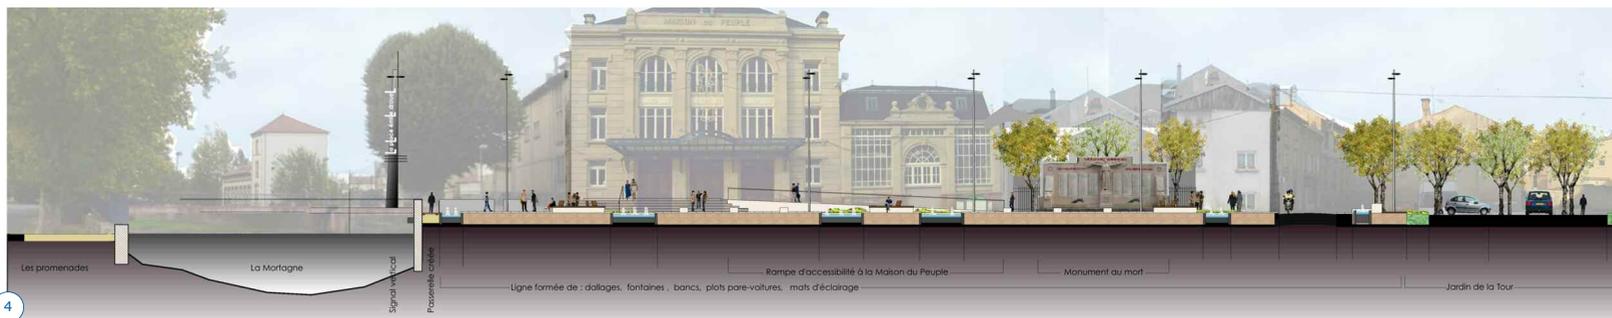

4

1. Plan masse du concours 2. Vue 3D sur le belvédère de la Mortagne 3. Vue d'ambiance 4. Coupe du projet
(Plan : Atelier de Paysage - Perspectives, croquis, & coupe : Jean-Luc Gérard)

Rambervillers (88)

PLACE ÉMILE DROUEL CONCOURS

Maîtrise d'ouvrage : Ville de Rambervillers

Lieu : Centre ville de Rambervillers (88)

Année : 2008

Superficie : 0,46 ha

Budget : 0,6 M€ HT

Résultat du concours : 2^{ème}

En collaboration avec :

Jean-Luc Gérard, *Architecte DPLG, Épinal (88)*

ATELIER DE PAYSAGE
E. HOUILLON | PAYSAGISTE DPLG

1 impasse de la Mayolle 88000 Épinal
Tél. 03 29 35 45 43 - Fax 03 29 35 29 08
atelier.paysage.houillon@wanadoo.fr