


RENOUVEAU DU CENTRE HISTORIQUE

Ville marquée par Vauban, à la frontière de 3 pays, Huningue affiche son ambition de renouvellement urbain en lien avec le Rhin.

Le projet propose de retrouver le rapport avec l'eau de l'espace Abbattu/Weil-Am-Rhein en recadrant et animant l'ancienne place d'armes Abbattu, de l'unifier avec la rue de France par un axe central de composition, et en animant les bords du Rhin par la création du Jardin des Ondes, rythmé par une juxtaposition d'allées pontons offrant une multitude d'espaces.

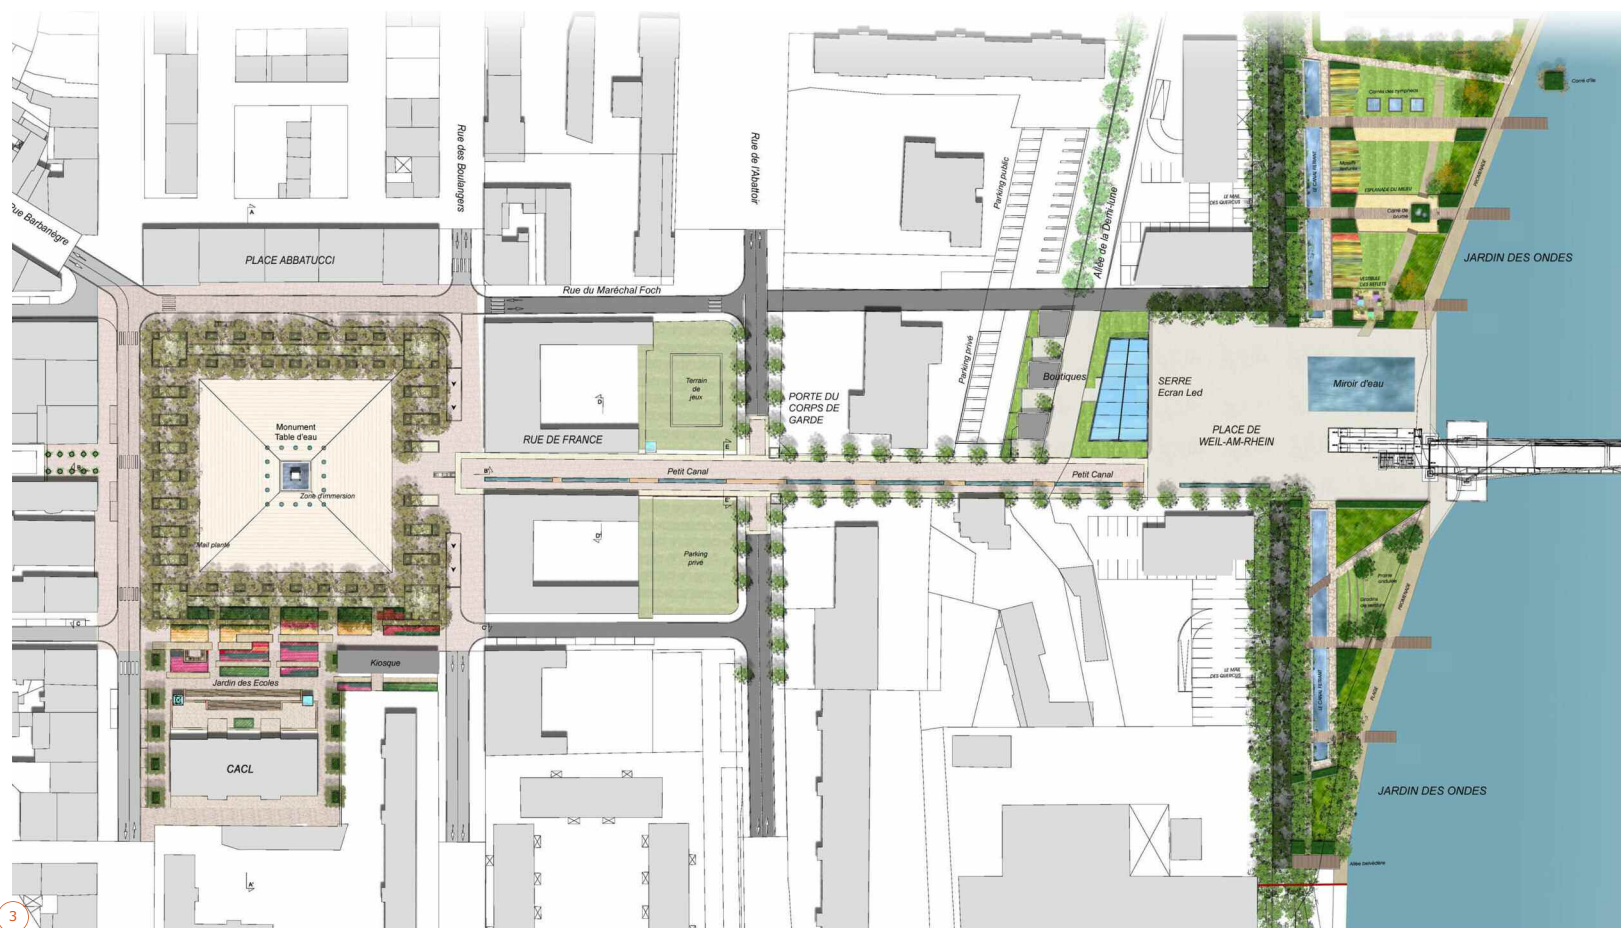

1. Vue sur la place historique Abbattu 2. Vue sur la place Weil-Am-Rhein et le jardin des ondes au bord du Rhin 3. Plan d'aménagement global
(Plan : Atelier de Paysage Vues : La Como)

Huningue (68)

ESPACE ABBATUCCI

Maîtrise d'ouvrage : Ville d'Huningue

Lieu : Centre-ville historique et bords du Rhin

Année : 2016

Superficie : 2,5 hectares (ensemble du projet)

Mission : Maîtrise d'oeuvre complète

Coût des travaux : 11 M€ HT

Phase actuelle : Place Abbattu réalisée.

En collaboration avec : La Como, Architectes DPLG, Strasbourg (67) ; SD Muller, Architectes DPLG, Mulhouse (68) ; Jean Werlen, Urbaniste, Strasbourg (67) ; Bet OTE, Ingénierie, Mulhouse (68) ; Bet Diluvial, Fontainerie, Vertou (44) ; Bet Écotral, Éclairagiste, Strasbourg (67)
Équipe lauréate du concours en 2008

ATELIER DE PAYSAGE
E. HOUILLON | PAYSAGISTE DPLG

1 impasse de la Mayolle 88000 Épinal
Tél. 03 29 35 45 43 – Fax 03 29 35 29 08
atelier.paysage.houillon@wanadoo.fr

RENOUVEAU DU CENTRE HISTORIQUE

Ville marquée par Vauban, à la frontière de 3 pays, Huningue affiche son ambition de renouvellement urbain en lien avec le Rhin.

Le projet propose de retrouver le rapport avec l'eau de l'espace Abbattu/Weil-Am-Rhein en recadrant et animant l'ancienne place d'armes Abbattu, de l'unifier avec la rue de France par un axe central de composition, et en animant les bords du Rhin par la création du Jardin des Ondes, rythmé par une juxtaposition d'allées pontons offrant une multitude d'espaces.



1




2



3



4

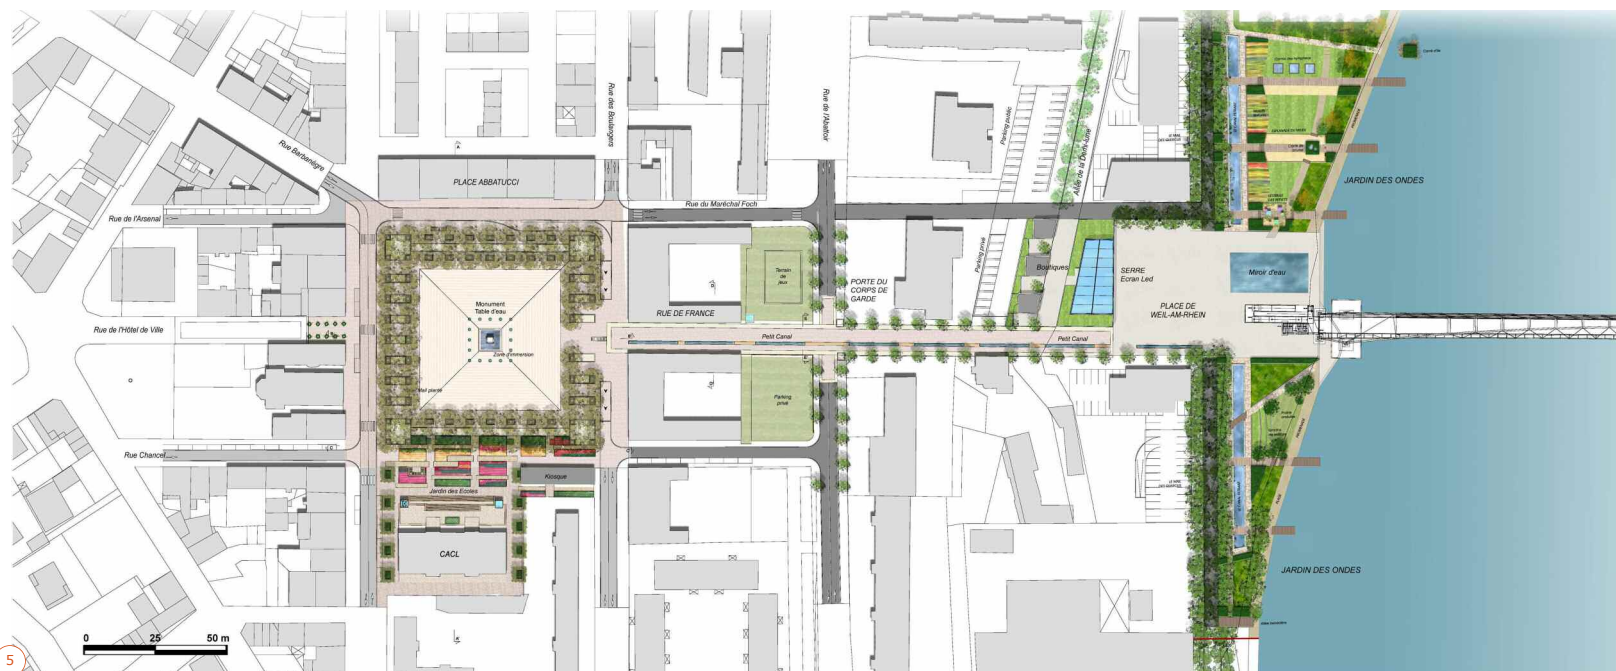

5

1. Mise en lumière des arbres 2. Vue sur la place et son monument central 3. & 4. Mail de promenade périphérique planté de tilleuls 5. Plan d'aménagement global
(éléments graphiques : Atelier de Paysage)

Huningue (68)

ESPACE ABBATUCCI

Maîtrise d'ouvrage : Ville d'Huningue

Lieu : Centre-ville historique et bords du Rhin

Année : 2016

Superficie : 2,5 hectares (ensemble du projet)

Mission : Maîtrise d'oeuvre complète

Coût des travaux : 11 M€ HT

Phase actuelle : Place Abbattu réalisée.


En collaboration avec : La Como, Architectes DPLG, Strasbourg (67) ; SD Muller, Architectes DPLG, Mulhouse (68) ; Jean Werlen, Urbaniste, Strasbourg (67) ; Bet OTE, Ingénierie, Mulhouse (68) ; Bet Diluvial, Fontainerie, Vertou (44) ; Bet Écotral, Éclairagiste, Strasbourg (67)
Équipe lauréate du concours en 2008

ATELIER DE PAYSAGE
E. HOUILLON | PAYSAGISTE DPLG

1 impasse de la Mayolle 88000 Épinal
Tél. 03 29 35 45 43 - Fax 03 29 35 29 08
atelier.paysage.houillon@wanadoo.fr

Ville marquée par Vauban, à la frontière de 3 pays, Huningue affiche son ambition de renouvellement urbain en lien avec le Rhin.

Le projet propose de retrouver le rapport avec l'eau de l'espace Abbattucci/Weil-Am-Rhein en recadrant et animant l'ancienne place d'armes Abbattucci, de l'unifier avec la rue de France par un axe central de composition, et en animant les bords du Rhin par la création du Jardin des Ondes, rythmé par une juxtaposition d'allées pontons offrant une multitude d'espaces.

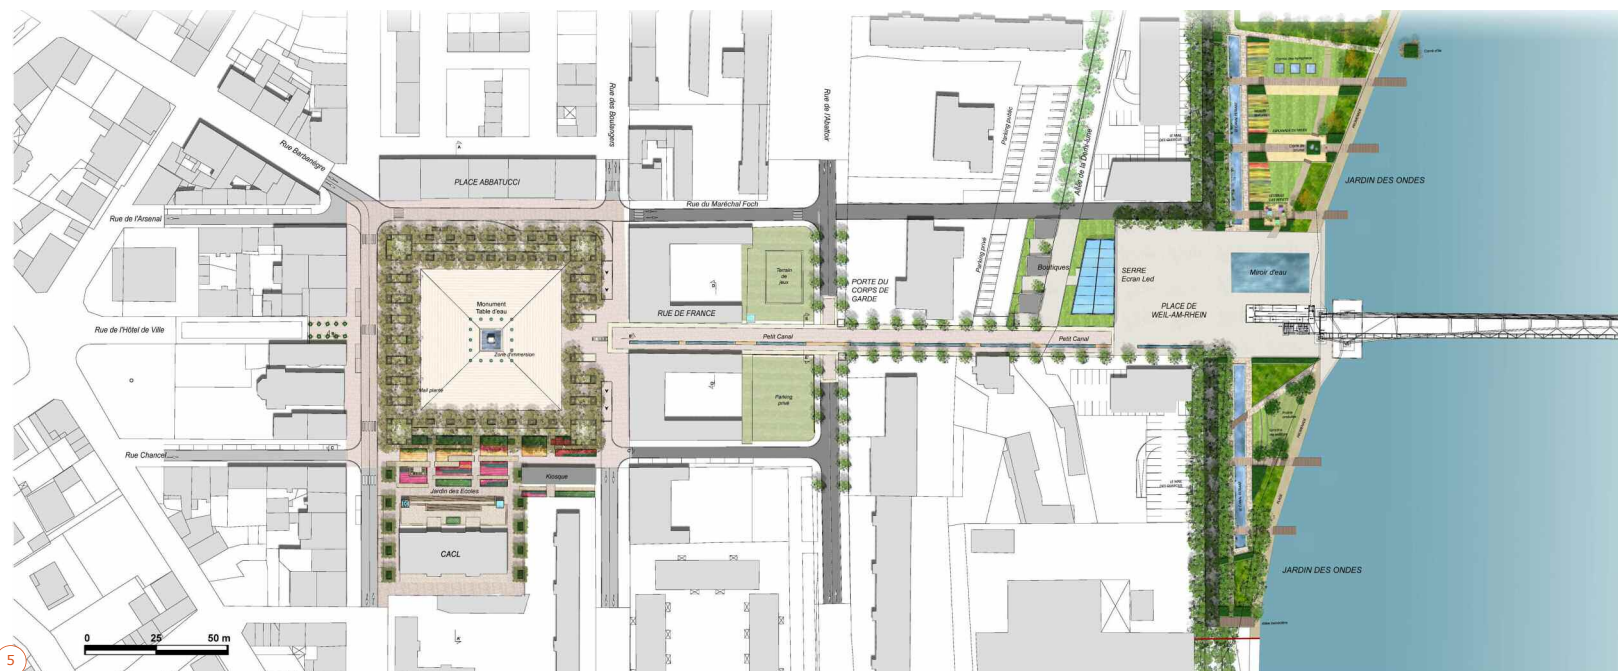

1. Mise en lumière des arbres **2.** Vue sur la place et son monument central **3. & 4.** Mail de promenade périphérique planté de tilleuls **5.** Plan d'aménagement global
(éléments graphiques : Atelier de Paysage)

Huningue (68)

ESPACE ABBATUCCI

Maîtrise d'ouvrage : Ville d'Huningue

Lieu : Centre-ville historique et bords du Rhin

Année : 2016

Superficie : 2,5 hectares (ensemble du projet)

Mission : Maîtrise d'oeuvre complète

Coût des travaux : 11 M€ HT

Phase actuelle : Place Abbattucci réalisée.

En collaboration avec : La Como,
Architectes DPLG, Strasbourg (67) ;
SD Muller, Architectes DPLG,
Mulhouse (68) ; Jean Werlen,
Urbaniste, Strasbourg (67) ; Bet OTE,
Ingénierie, Mulhouse (68) ; Bet
Diluvial, Fontainerie, Vertou (44) ; Bet
Écotral, Éclairagiste, Strasbourg (67)
Équipe lauréate du concours en 2008

ATELIER DE PAYSAGE
E.HOUILLONN | PAYSAGISTE DPLG

1 impasse de la Mayolle 88000 Épinal
Tél. 03 29 35 45 43 – Fax 03 29 35 29 08
atelier.paysage.houillon@wanadoo.fr

RECADRER ET ANIMER LA PLACE ABBATUCCI

La place est recomposée sur le modèle originel des proportions de la Place d'armes de Vauban malgré l'aménagement d'un parking souterrain. Le monument AbbattuCCI devient un élément central important dans la perspective de la Place, posé sur une fontaine.

Les promenades périphériques plantées de tilleuls sont mises en valeur par un système de corset lumineux.



1. Mise en lumière des arbres 2. Vue sur la place d'arme centrale et son monument 3. & 4. Mail de promenade périphérique planté de tilleuls
(Photographies : Atelier de Paysage)

Huningue (68)

ESPACE ABBATUCCI PLACE ABBATUCCI

Maîtrise d'ouvrage : Ville d'Huningue

Lieu : Centre-ville historique et bords du Rhin

Année : 2016

Superficie : 2,5 hectares (ensemble du projet)

Mission : Maîtrise d'oeuvre complète

Coût des travaux : 11 M€ HT

Phase actuelle : Place AbbattuCCI réalisée.

En collaboration avec : La Como, Architectes DPLG, Strasbourg (67) ; SD Muller, Architectes DPLG, Mulhouse (68) ; Jean Werlen, Urbaniste, Strasbourg (67) ; Bet OTE, Ingénierie, Mulhouse (68) ; Bet Diluvial, Fontainerie, Vertou (44) ; Bet Écotral, Éclairagiste, Strasbourg (67)

Équipe lauréate du concours en 2008

ATELIER DE PAYSAGE
E. HOUILLON | PAYSAGISTE DPLG

1 impasse de la Mayolle 88000 Épinal
Tél. 03 29 35 45 43 – Fax 03 29 35 29 08
atelier.paysage.houillon@wanadoo.fr